

Bodenprofil


des Bohrbrunnen
BV WG Seewalchen am Attersee
Stand 11/2023

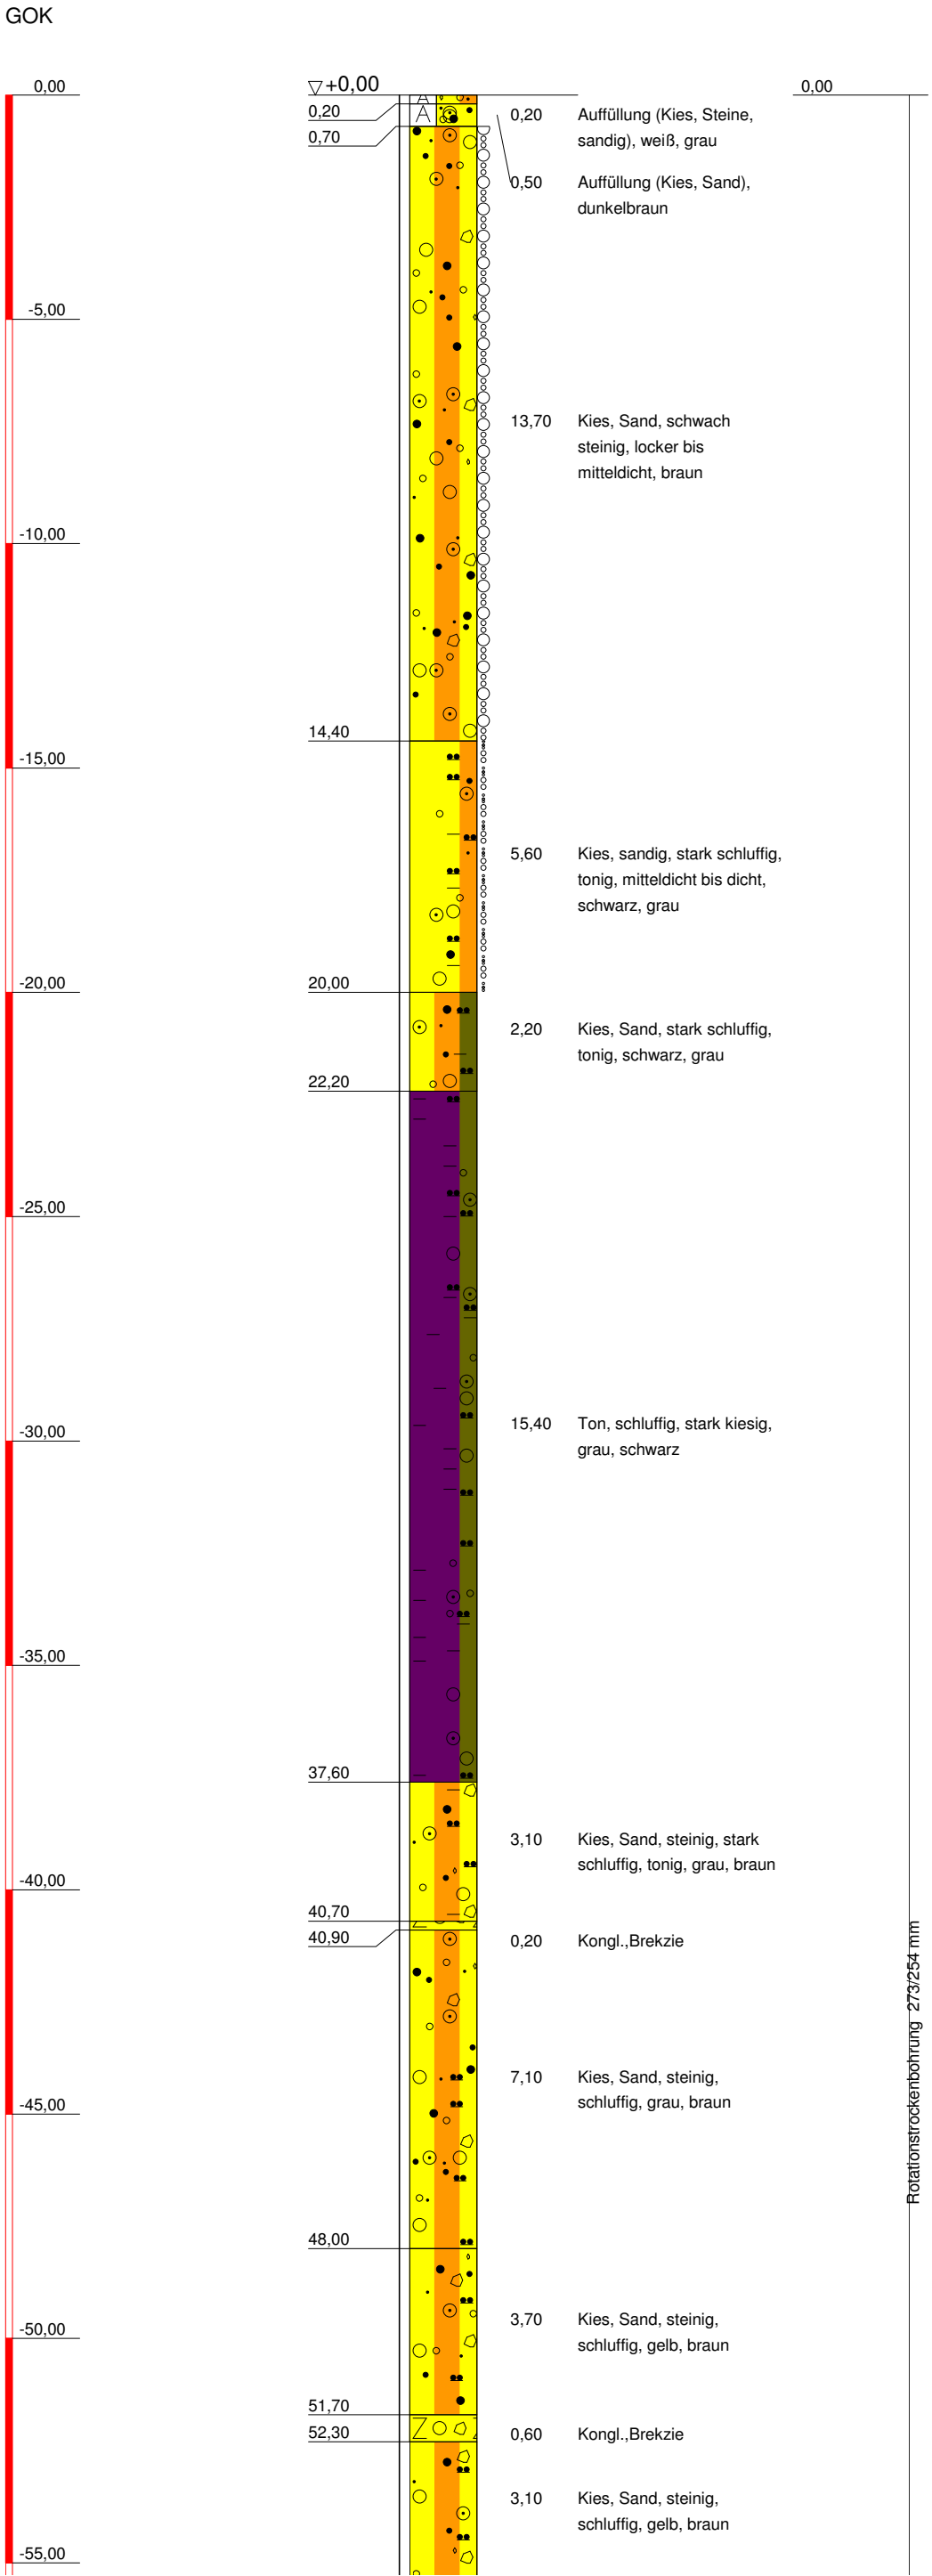

Ausbau

des Bohrbrunnen
BV WG Seewalchen am Attersee
Stand 11/2023

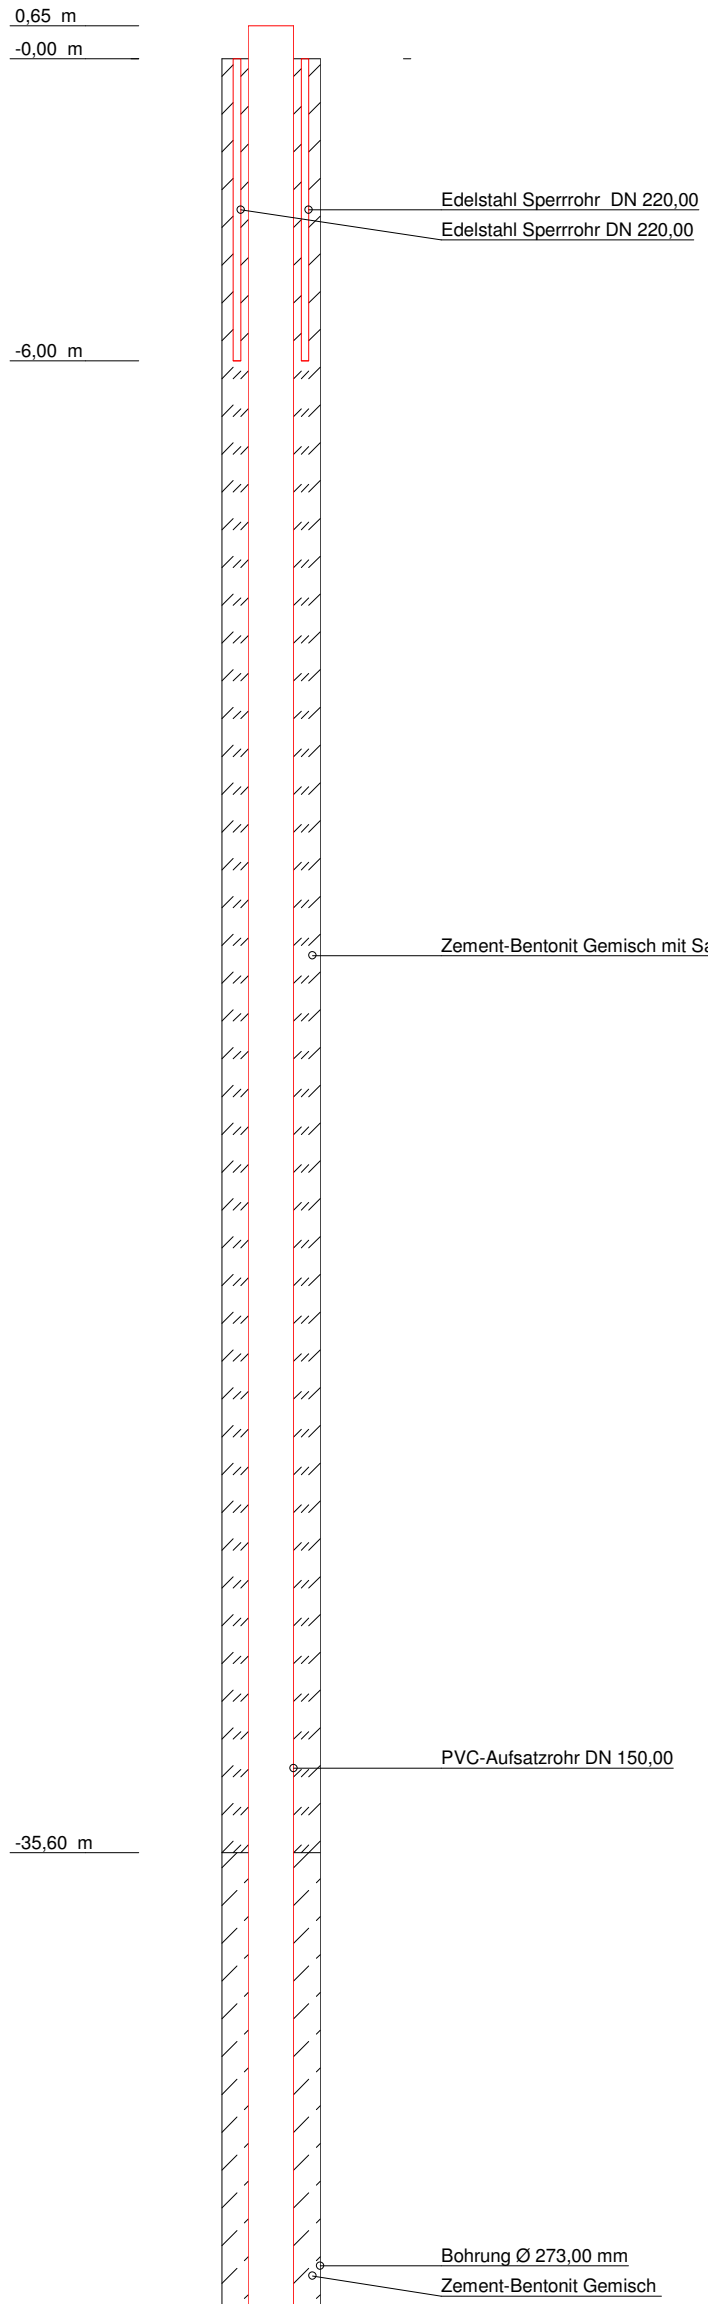

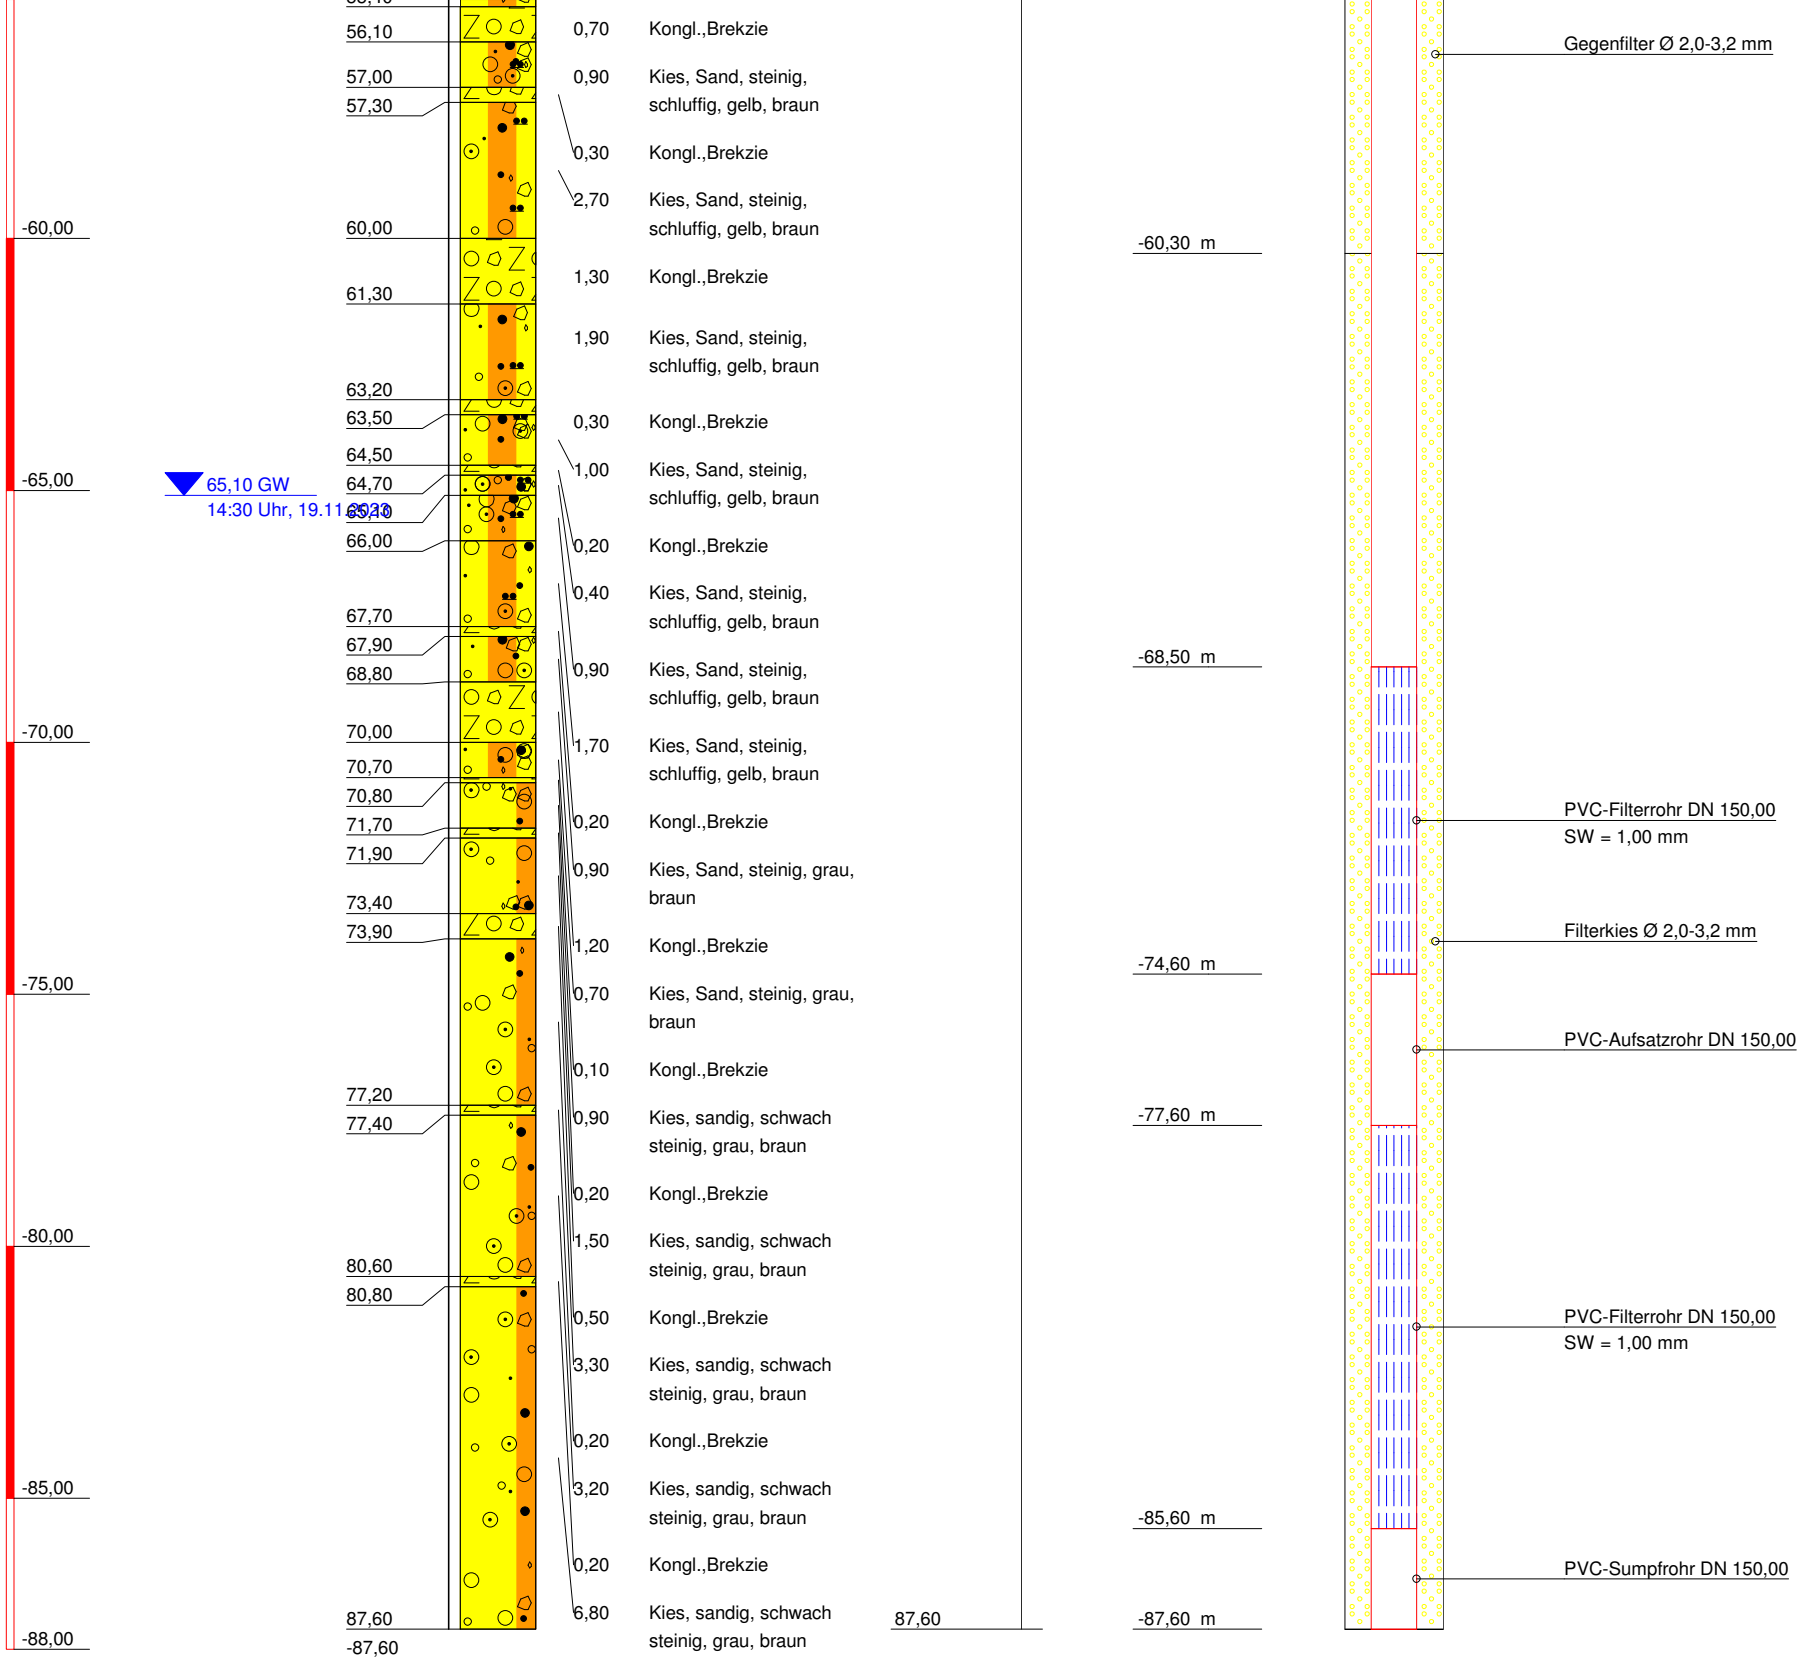

Reinigung und Entsanden des Brunnen
und Durchführung eines Brunnentest
Zulauf und Absenkung siehe PV

ZEICHENERKLÄRUNG (s. DIN 4023)

PROBENENTNAHME UND GRUNDWASSER

Proben-Güteklasse nach DIN 4021 Tab.1

▼ Ruhewasserstand

BODENARTEN

Auffüllung		A	
Kies	kiesig	G	g
Sand	sandig	S	s
Schluff	schluffig	U	u
Steine	steinig	X	x
Ton	tonig	T	t

FELSARTEN

Kongl.,Brekzie Gst

NEBENANTEILE

' schwach (< 15 %)
- stark (ca. 30-40 %)
" sehr schwach; = sehr stark

KONSISTENZ

loc locker
mdch mitteldicht
dch dicht

BOHRMITTEL

Verrohrung

Firma FORSTER Brunnen- und Grundbau Wasserversorgungsanlagen GmbH Wienerstr. 20 - 4490 St. Florian Tel 07224/ 4289 Fax DW 44 E-Mail: office@forster.co.at	Bauvorhaben: WG Seelwachen am Attersee, Herr Dachs, Rathausplatz 1, 4863 Seewalchen Planbezeichnung: Probebohrung BV wie oben Ausführungsplan

Plan-Nr:	1/23 TL/A
Projekt-Nr:	Stand 11/2023
Datum:	19.10.2023
Maßstab:	1:150
Bearbeiter:	Gusenbauer Fran

Copyright © 1994-2014 IDAT GmbH - O:\IDAT\Bohrprofile\2023\WG_Seewalchen_am_Attersee_Herr_Dachs_Brunnen_AUSF.BOP